



PLANO:
 PLANO DE LAS MANZANAS A,B,C Y D DE LA AMPLIACION
 SEXTA SECCION UBICADO AL SUR DEL BLVD DEL
 DEL ENSUEÑO DENTRO DEL PREDIO EL BAVISO
 EN SAN CARLOS NUEVO GUAYMAS, SONORA MEXICO

ACOTACION:
 METROS

ESCALA:
 1/1000


PROYECTO:
 ING. R.N.R.R.

DIBUJO:
 ING. R.N.R.R.

APROBO:
 ING. R.N.R.R.

ARCHIVO: F:\NRR2K6\EB\PLANOS\AMPLIACION SEXTA SECCION

FECHA: 17/NOVIEMBRE/2007

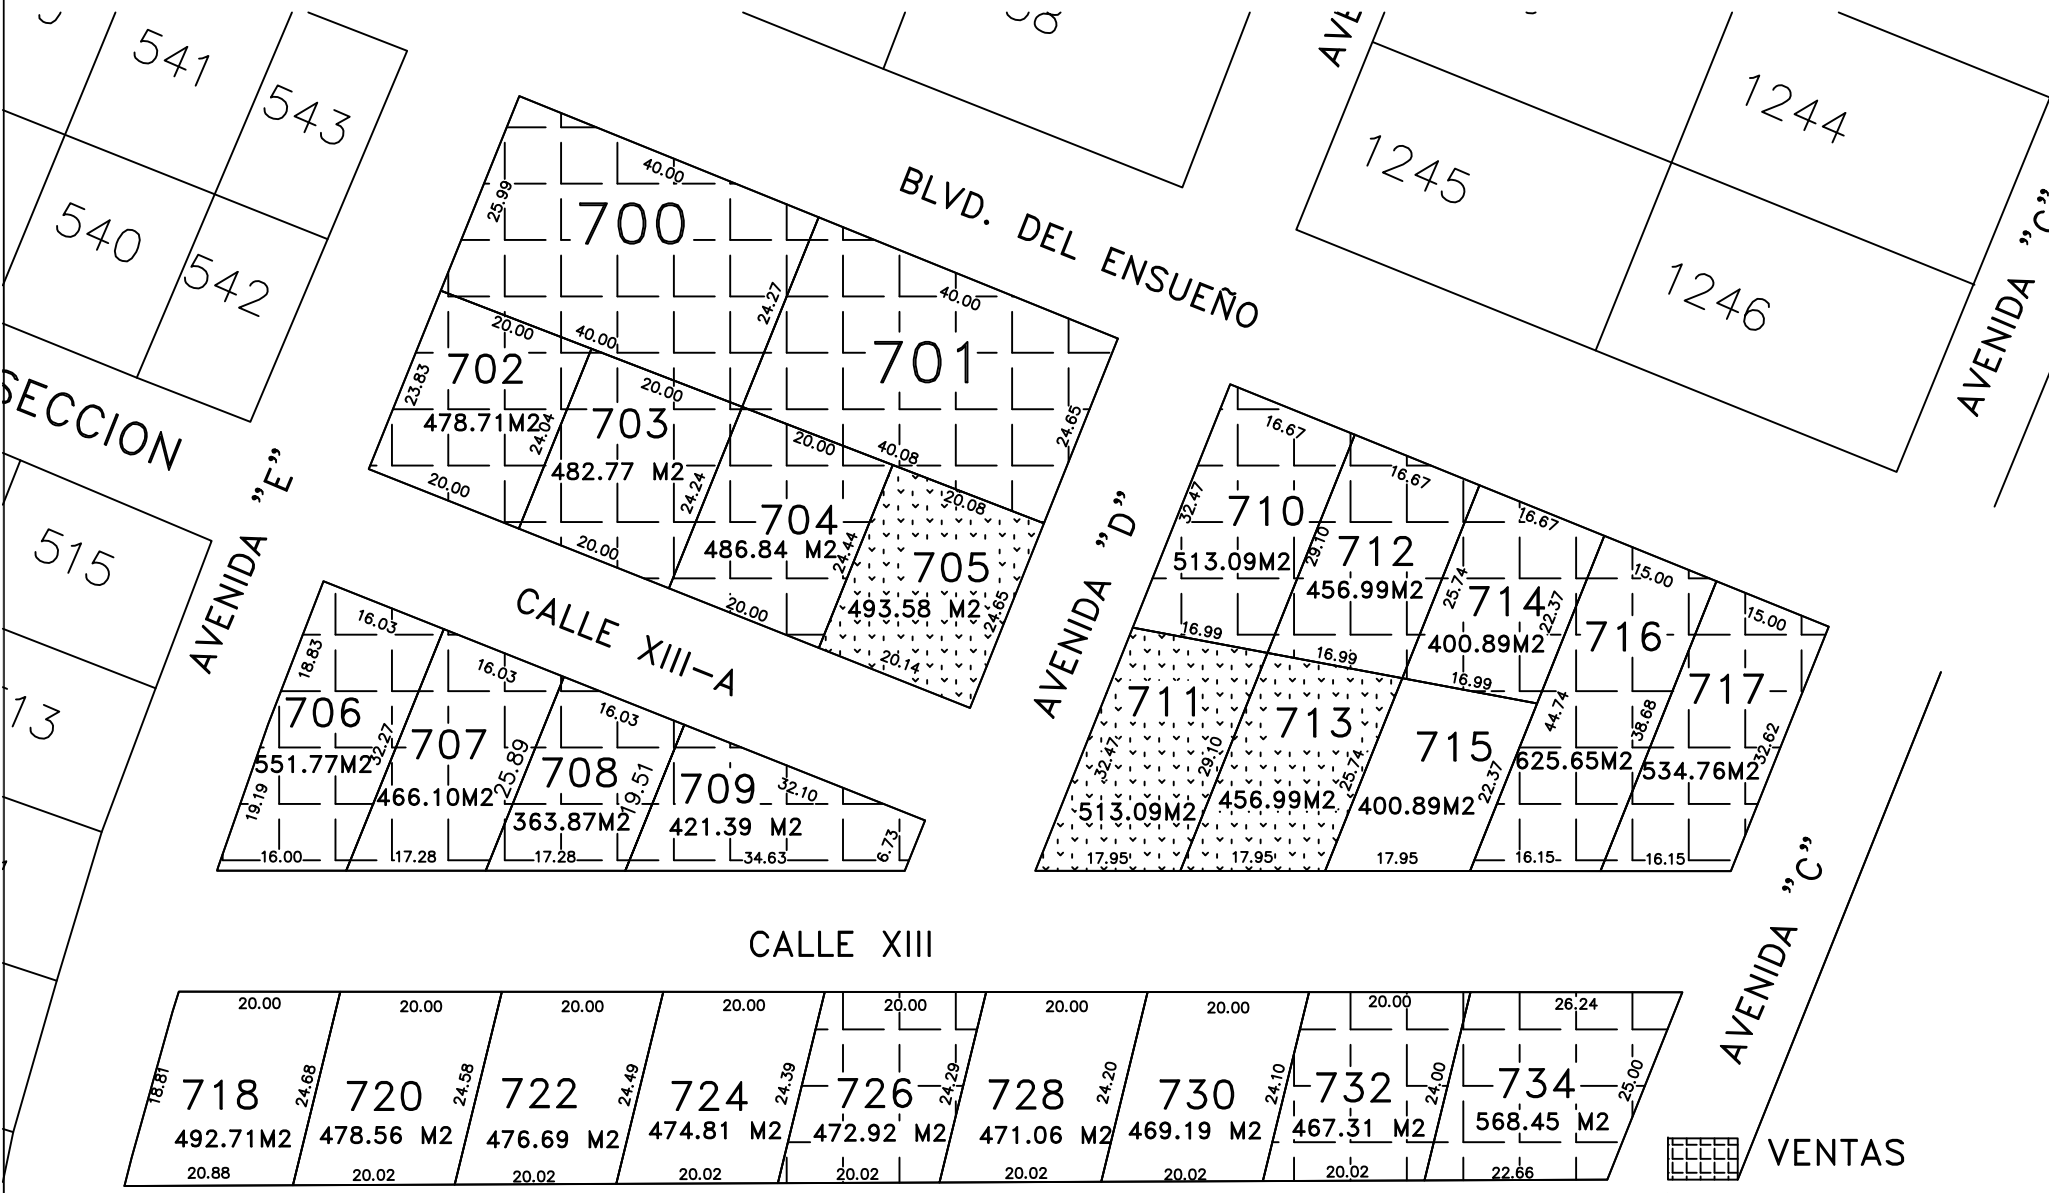

EN OPCION

VENTAS
 DISPONIBLES